

EDITAL

----- Joaquim António Ferreira Seixas, Vice-Presidente da Câmara Municipal de Viseu, com competência delegada para o efeito: -----

----- **TORNA PÚBLICO QUE**, para efeitos de cumprimento da alínea q) do n.º 1 do artigo 25.º da Lei n.º 75/2013, de 12 de setembro, na sua atual redação, o Município de Viseu pretende proceder à **desafetação de duas parcelas de terreno do domínio público**, sitas na EN 231, São João de Lourosa, na freguesia de São João de Lourosa (conforme localização indicada nas plantas anexas ao presente edital), com as seguintes características:-----

----- Parcela A2: com a área de implantação de 104,20 m², a confrontar: a norte com Município de Viseu; a nascente com EN 231 e a sul e poente com João Pais Antunes Cruz.-----

----- Parcela A3: com a área de implantação de 324,30 m², a confrontar: a norte com António Miguel; a nascente com EN 231 e a sul e poente com João Pais Antunes Cruz -----

----- Para eventual apresentação de reclamações, os interessados deverão entregar as mesmas, por escrito, no prazo de 20 dias a contar da afixação do presente edital.-----

----- E para constar, se publica este e outros de igual teor, que vão ser afixados nos lugares de estilo.-----

Viseu, Paços do Concelho, 22 de fevereiro de 2018

O Vice-Presidente,



(Joaquim António Ferreira Seixas)



CÂMARA MUNICIPAL DE VISEU

Acesso à cidade a partir da A25, via EN 231
entre a A25 e a rotunda do Palácio do Gelo

PLANTA PARCELAR

ENCL_VISEU/ENCL_231V.LOZEL_CIVIS.JPG


Escala

1/1000

Data

Set 2017

02

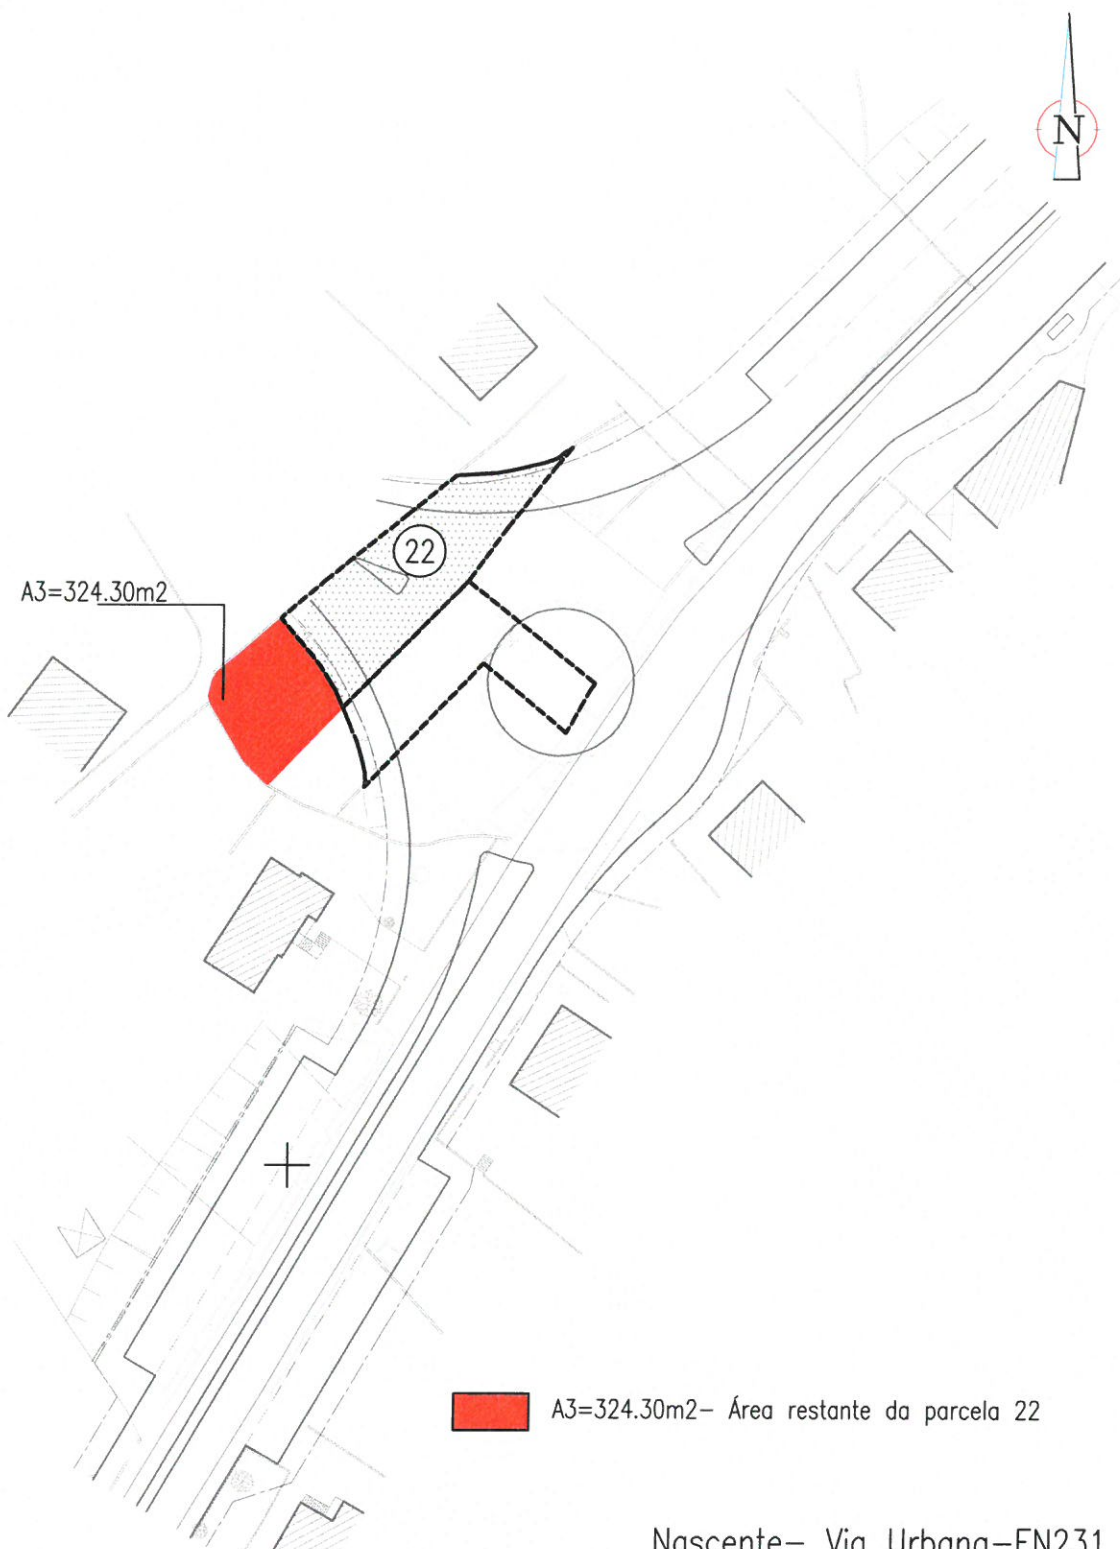

 A3=324.30m2- Área restante da parcela 22

Nascente- Via Urbana-EN231
 Norte-António Miguel, sul e poente- João Pais Antunes

E:\CM_VISEU\EN_231\LOGO_CM_VIS.JPG	CÂMARA MUNICIPAL DE VISEU	
	Acesso à cidade a partir da A25, via EN 231 entre a A25 e a rotunda do Palácio do Gelo	
	PLANTA PARCELAR	
	Escala 1/1000	01
	Data Set 2017	