


# FICHA DA HABITAÇÃO

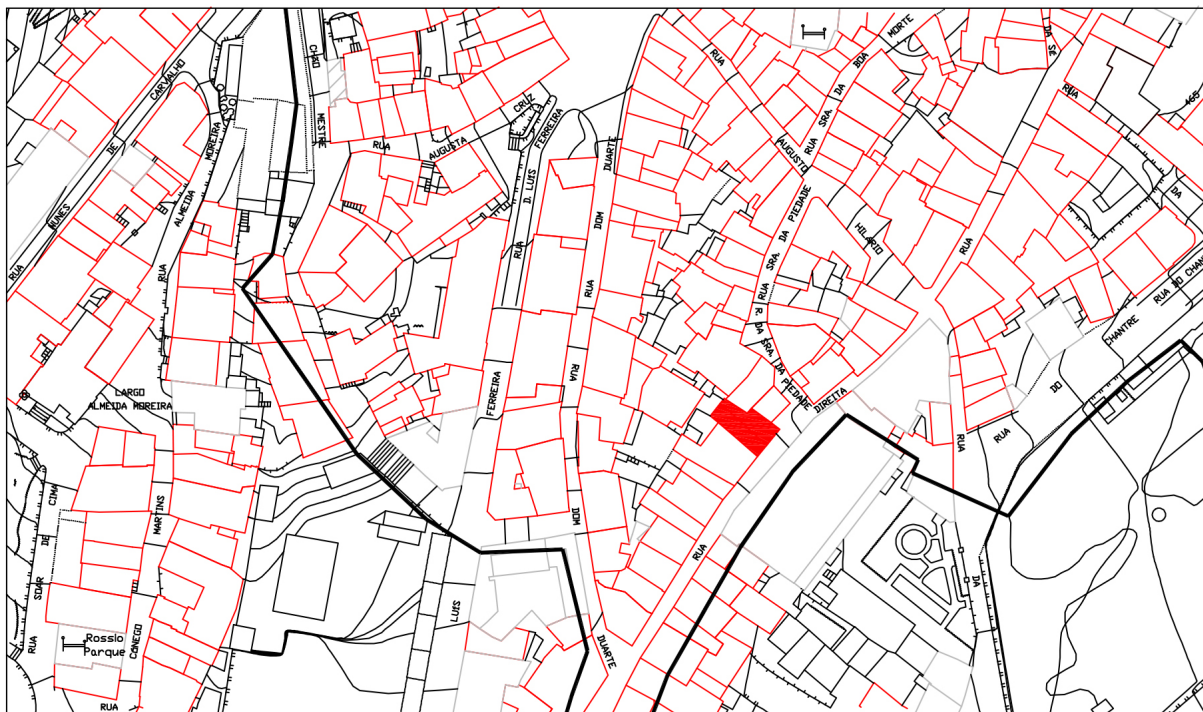

PLANTA DE LOCALIZAÇÃO




PLANTA DA FRAÇÃO

LOCALIZAÇÃO: 1º ANDAR

ÁREA BRUTA: 93,72 m<sup>2</sup>

CONSTITUIÇÃO: SALA, COZINHA, 2 QUARTOS, 2 INSTALAÇÕES SANITÁRIAS, MARQUISE E VARANDA

VALOR DA RENDA: 300,00 €/mês

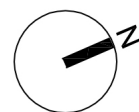

EDIFÍCIO MUNICIPAL NA RUA DIREITA 91-97 - ZONA HISTÓRICA DE VISEU

ESCALA 1/200



**VISEU NOVO**  
SRU

EDIFÍCIO BANCO DE PORTUGAL  
RUA DA PAZ Nº52 1ºANDAR  
3500-168 VISEU  
NIF 507406672

TIPOLOGIA: T2

DESIGNAÇÃO: ANEXO 1

Planta de Localização

Planta da Fração - 1º ANDAR

DATA  
AGOSTO 2022

**FOGO**  
**1**