



FICHA DA HABITAÇÃO

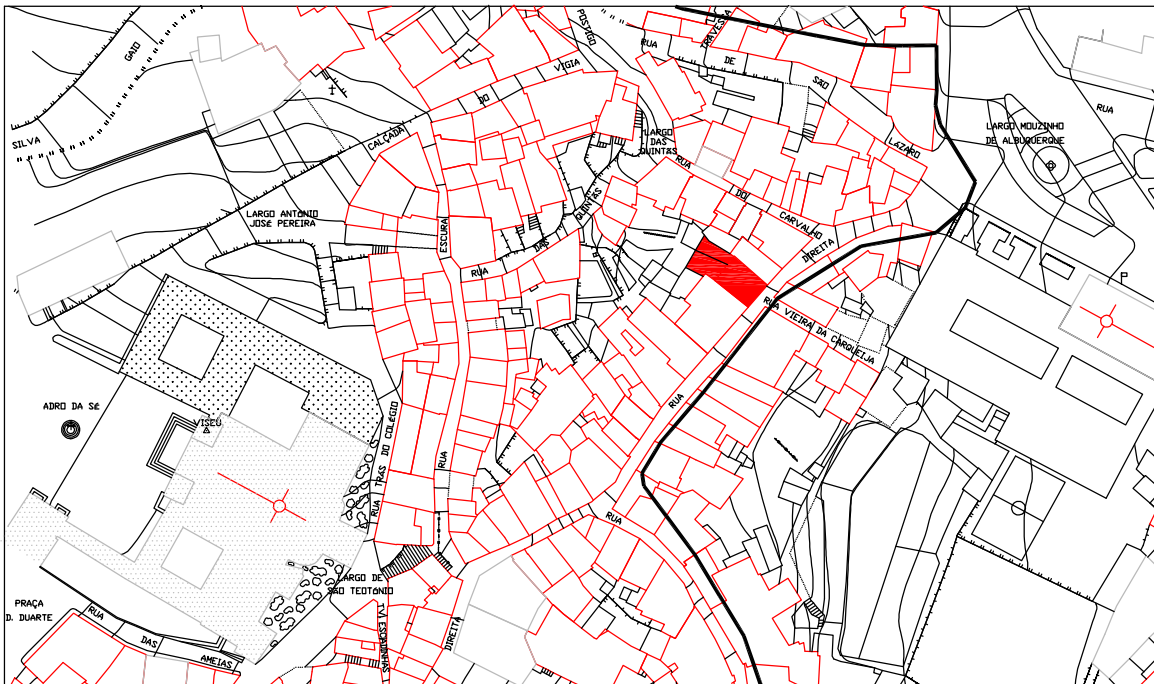

PLANTA DE LOCALIZAÇÃO

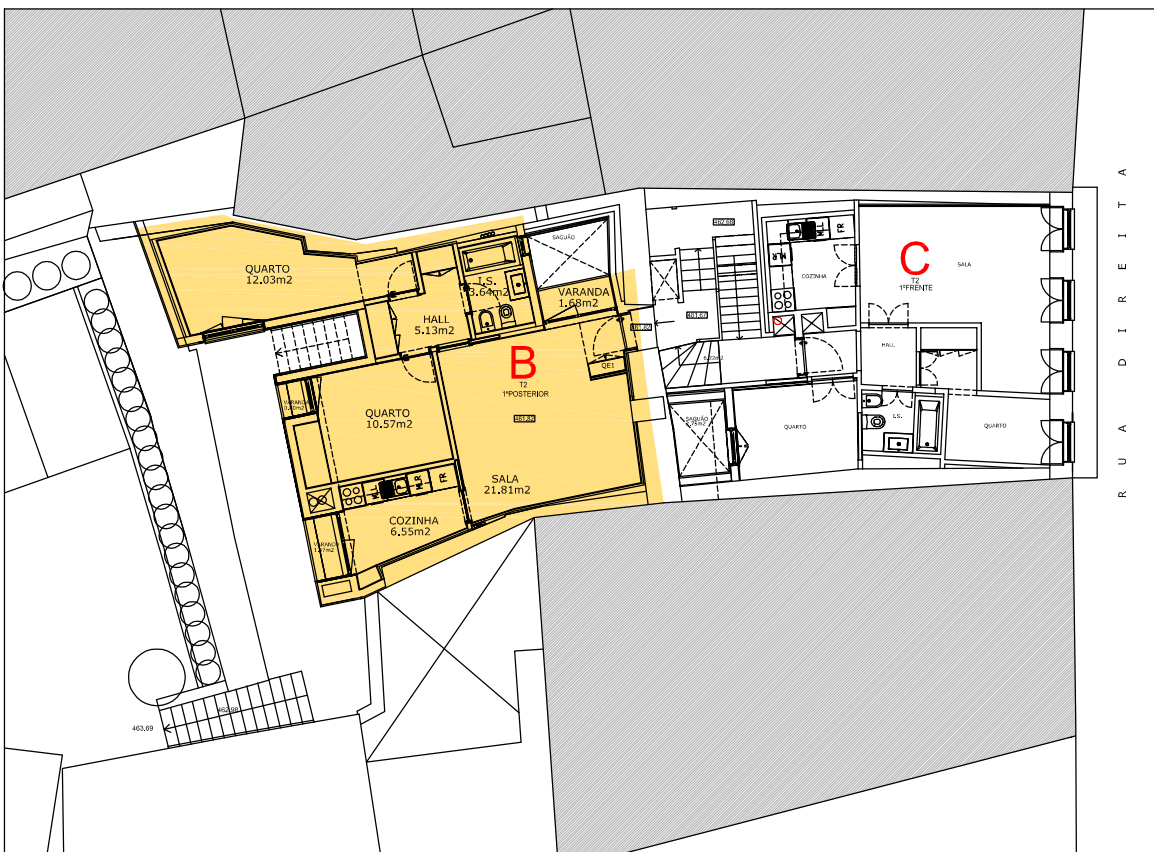


PLANTA DA FRAÇÃO

LOCALIZAÇÃO: 1º ANDAR POSTERIOR

ÁREA BRUTA: 81,2 m²

CONSTITUIÇÃO: SALA, COZINHA, 2 QUARTOS, 1 INSTALAÇÃO SANITÁRIA E 2 VARANDAS

VALOR DA RENDA: 219,44 €

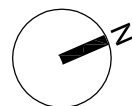

EDIFÍCIO MUNICIPAL NA RUA DIREITA 275 - ZONA HISTÓRICA DE VISEU

ESCALA 1/200



VISEU NOVO
SRU

CASA DO MIRADOURO
LARGO ANTÓNIO JOSÉ PEREIRA
3500.080 VISEU
NIF 507 406 672

TIPOLOGIA: T2

DATA
ABRIL 2016

DESIGNAÇÃO: ANEXO 1

Planta de Localização
Planta da Fração - 1º ANDAR (POST.)

FOGO
01