


# FICHA DA HABITAÇÃO

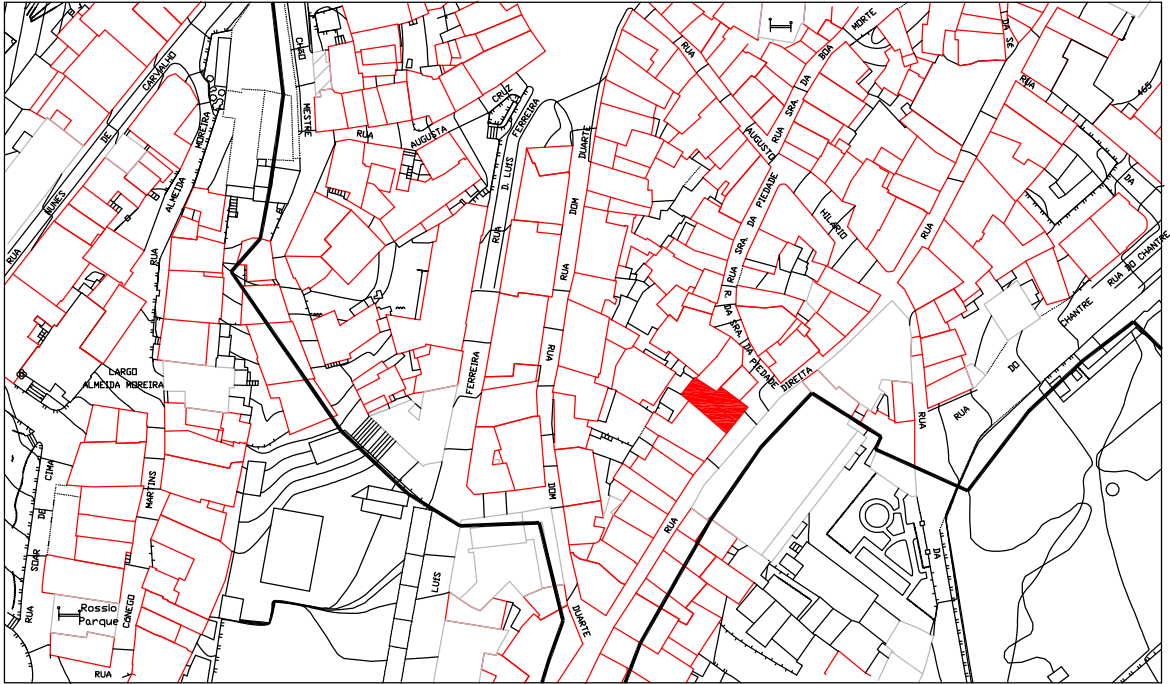

PLANTA DE LOCALIZAÇÃO




PLANTA DA FRAÇÃO

LOCALIZAÇÃO: 1º ANDAR

ÁREA BRUTA: 93,72 m<sup>2</sup>

CONSTITUIÇÃO: SALA, COZINHA, 2 QUARTOS, 2 INSTALAÇÕES SANITÁRIAS, MARQUISE E VARANDA

VALOR DA RENDA: 253,26 €

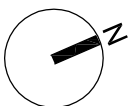

EDIFÍCIO MUNICIPAL NA RUA DIREITA 91-97 - ZONA HISTÓRICA DE VISEU

ESCALA

1/200



VISEU NOVO  
SRU

CASA DO MIRADOURO  
LARGO ANTÓNIO JOSÉ PEREIRA  
3500.080 VISEU  
NIF 507 406 672

TIPOLOGIA: T2

DATA

ABRIL 2016

DESIGNAÇÃO: ANEXO 1

Planta de Localização  
Planta da Fração - 1º ANDAR

FOGO  
16