

ZONA 2 / ZONA 3

- SINALIZAÇÃO TEMPORÁRIA A IMPLEMENTAR NO ITINERÁRIO ALTERNATIVO PARA VISEU NA FASE 3



NOTA: Mantem-se a sinalização temporária descrita no desenho 09, 10, 19, 20 e 21 do PST


- i) Deslocação da paragem de autocarro VIS 186 cerca de 50 m. Será demolido o lancil em cerca de 4 m para garantir o acesso à EN 229
- ii) A paragem VIS 187 mantem-se deslocada cerca de 50 m, até se encontrarem reunidas as condições de segurança

LEGENDA	ZONA 2 / ZONA 3	Sinalização temporária avançada / intermédia e de posição Troço 2 e 3		- Nova zona de trabalhos (Fase 3)
		Balizamento da zona de trabalhos em PMP's (ET10)		Zona de trabalhos fase 2 implantação 1/2 rotunda sem Binder
		Sentido de circulação		Envolvente nova rotunda
		Barreiras anti-motim		Zona de trabalhos fase 2 implantação 1/2 rotunda com Binder

	EMPREITADA: Alargamento do troço da EN 229 – Rotunda do Matadouro		
	VOLUME: Plano Sinalização Temporária	TÍTULO DESENHO: Zona de trabalhos Fase 3	
Data: 22/11/2021	N.º Desenho: 20	Escala: S/ESC	Resp.: Maria João Neves

ZONA 2 / ZONA 3

- SINALIZAÇÃO TEMPORÁRIA A IMPLEMENTAR NO ITINERÁRIO ALTERNATIVO PARA TRAVASSÓS DE CIMA NA FASE 3

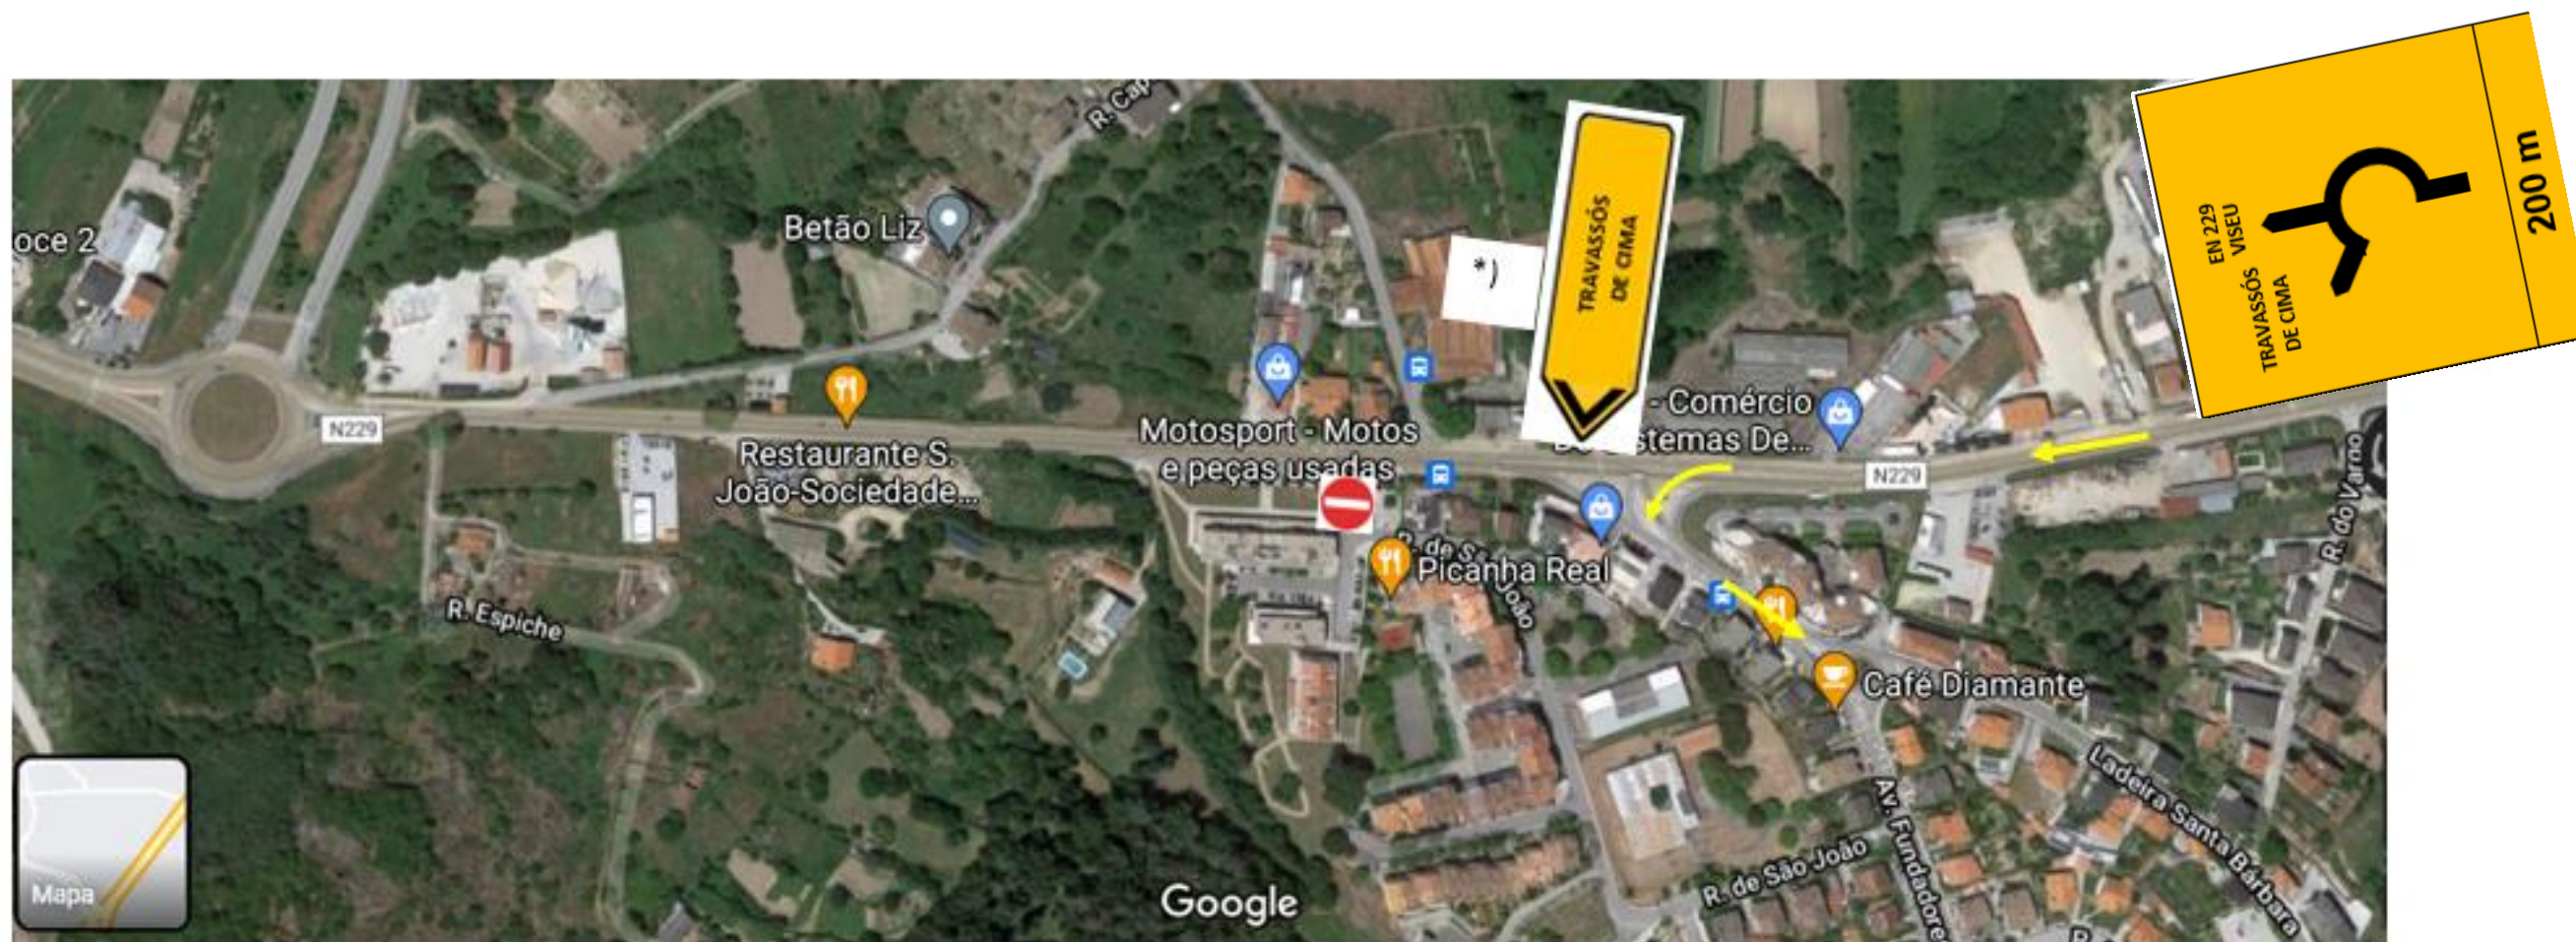

*) Esta sinalização temporária é um complemento aos esquemas 09, 10, 19, 20 e 21 do PST

LEGENDA ZONA 2 / ZONA 3 Sinalização temporária avançada / intermédia e de posição Troço 2 e 3

← Sentido de circulação (Itinerário alternativo para Travassós de Cima)



EMPREITADA: Alargamento do troço da EN 229 – Rotunda do Matadouro

VOLUME: Plano Sinalização Temporária **TÍTULO DESENHO:** Itinerário alternativo para Travassós Cima

Data: 22/11/2021

N.º Desenho: 21

Escala: S/ESC

Resp.: Maria João Neves