



MUNICÍPIO DE  
**VISEU**

DEPARTAMENTO DE PLANEAMENTO E GESTÃO URBANÍSTICA

## EDITAL

MARIA DA CONCEIÇÃO RODRIGUES DE AZEVEDO, VEREADORA DA CÂMARA MUNICIPAL DE VISEU:-----

----- **DÁ PÚBLICO CONHECIMENTO**, que por despacho datado de, 12 de Junho de 2018, e sob proposta dos Serviços Técnicos Municipais, através da informação nº 171 e informação do Chefe de Divisão DGU de, 04/04/2018, publicita-se a planta de arranjos exteriores/implantação, com a definição a impor ao muro de vedação, a ser executado na Rua principal, nº 1 - Barbeita, da freguesia de Rio de Loba, na medida em que se prevê a adoção de um alinhamento diferenciado do afastamento de 6,00m do eixo da via.-----


O processo administrativo, correspondente ao pedido de licenciamento - 09/2017/144 (17.04.03/2017/155) - encontra-se disponível nos Serviços Municipais do Departamento de Desenvolvimento Económico e Ordenamento do Território da Câmara Municipal, sito à Praça da República, em Viseu.-----

Para constar se lavrou este e outros de igual teor, que vão ser afixados nos lugares de estilo e no portal do Município.-----

Viseu 14 de junho de 2018.-----

A VEREADORA

Conceição Azevedo

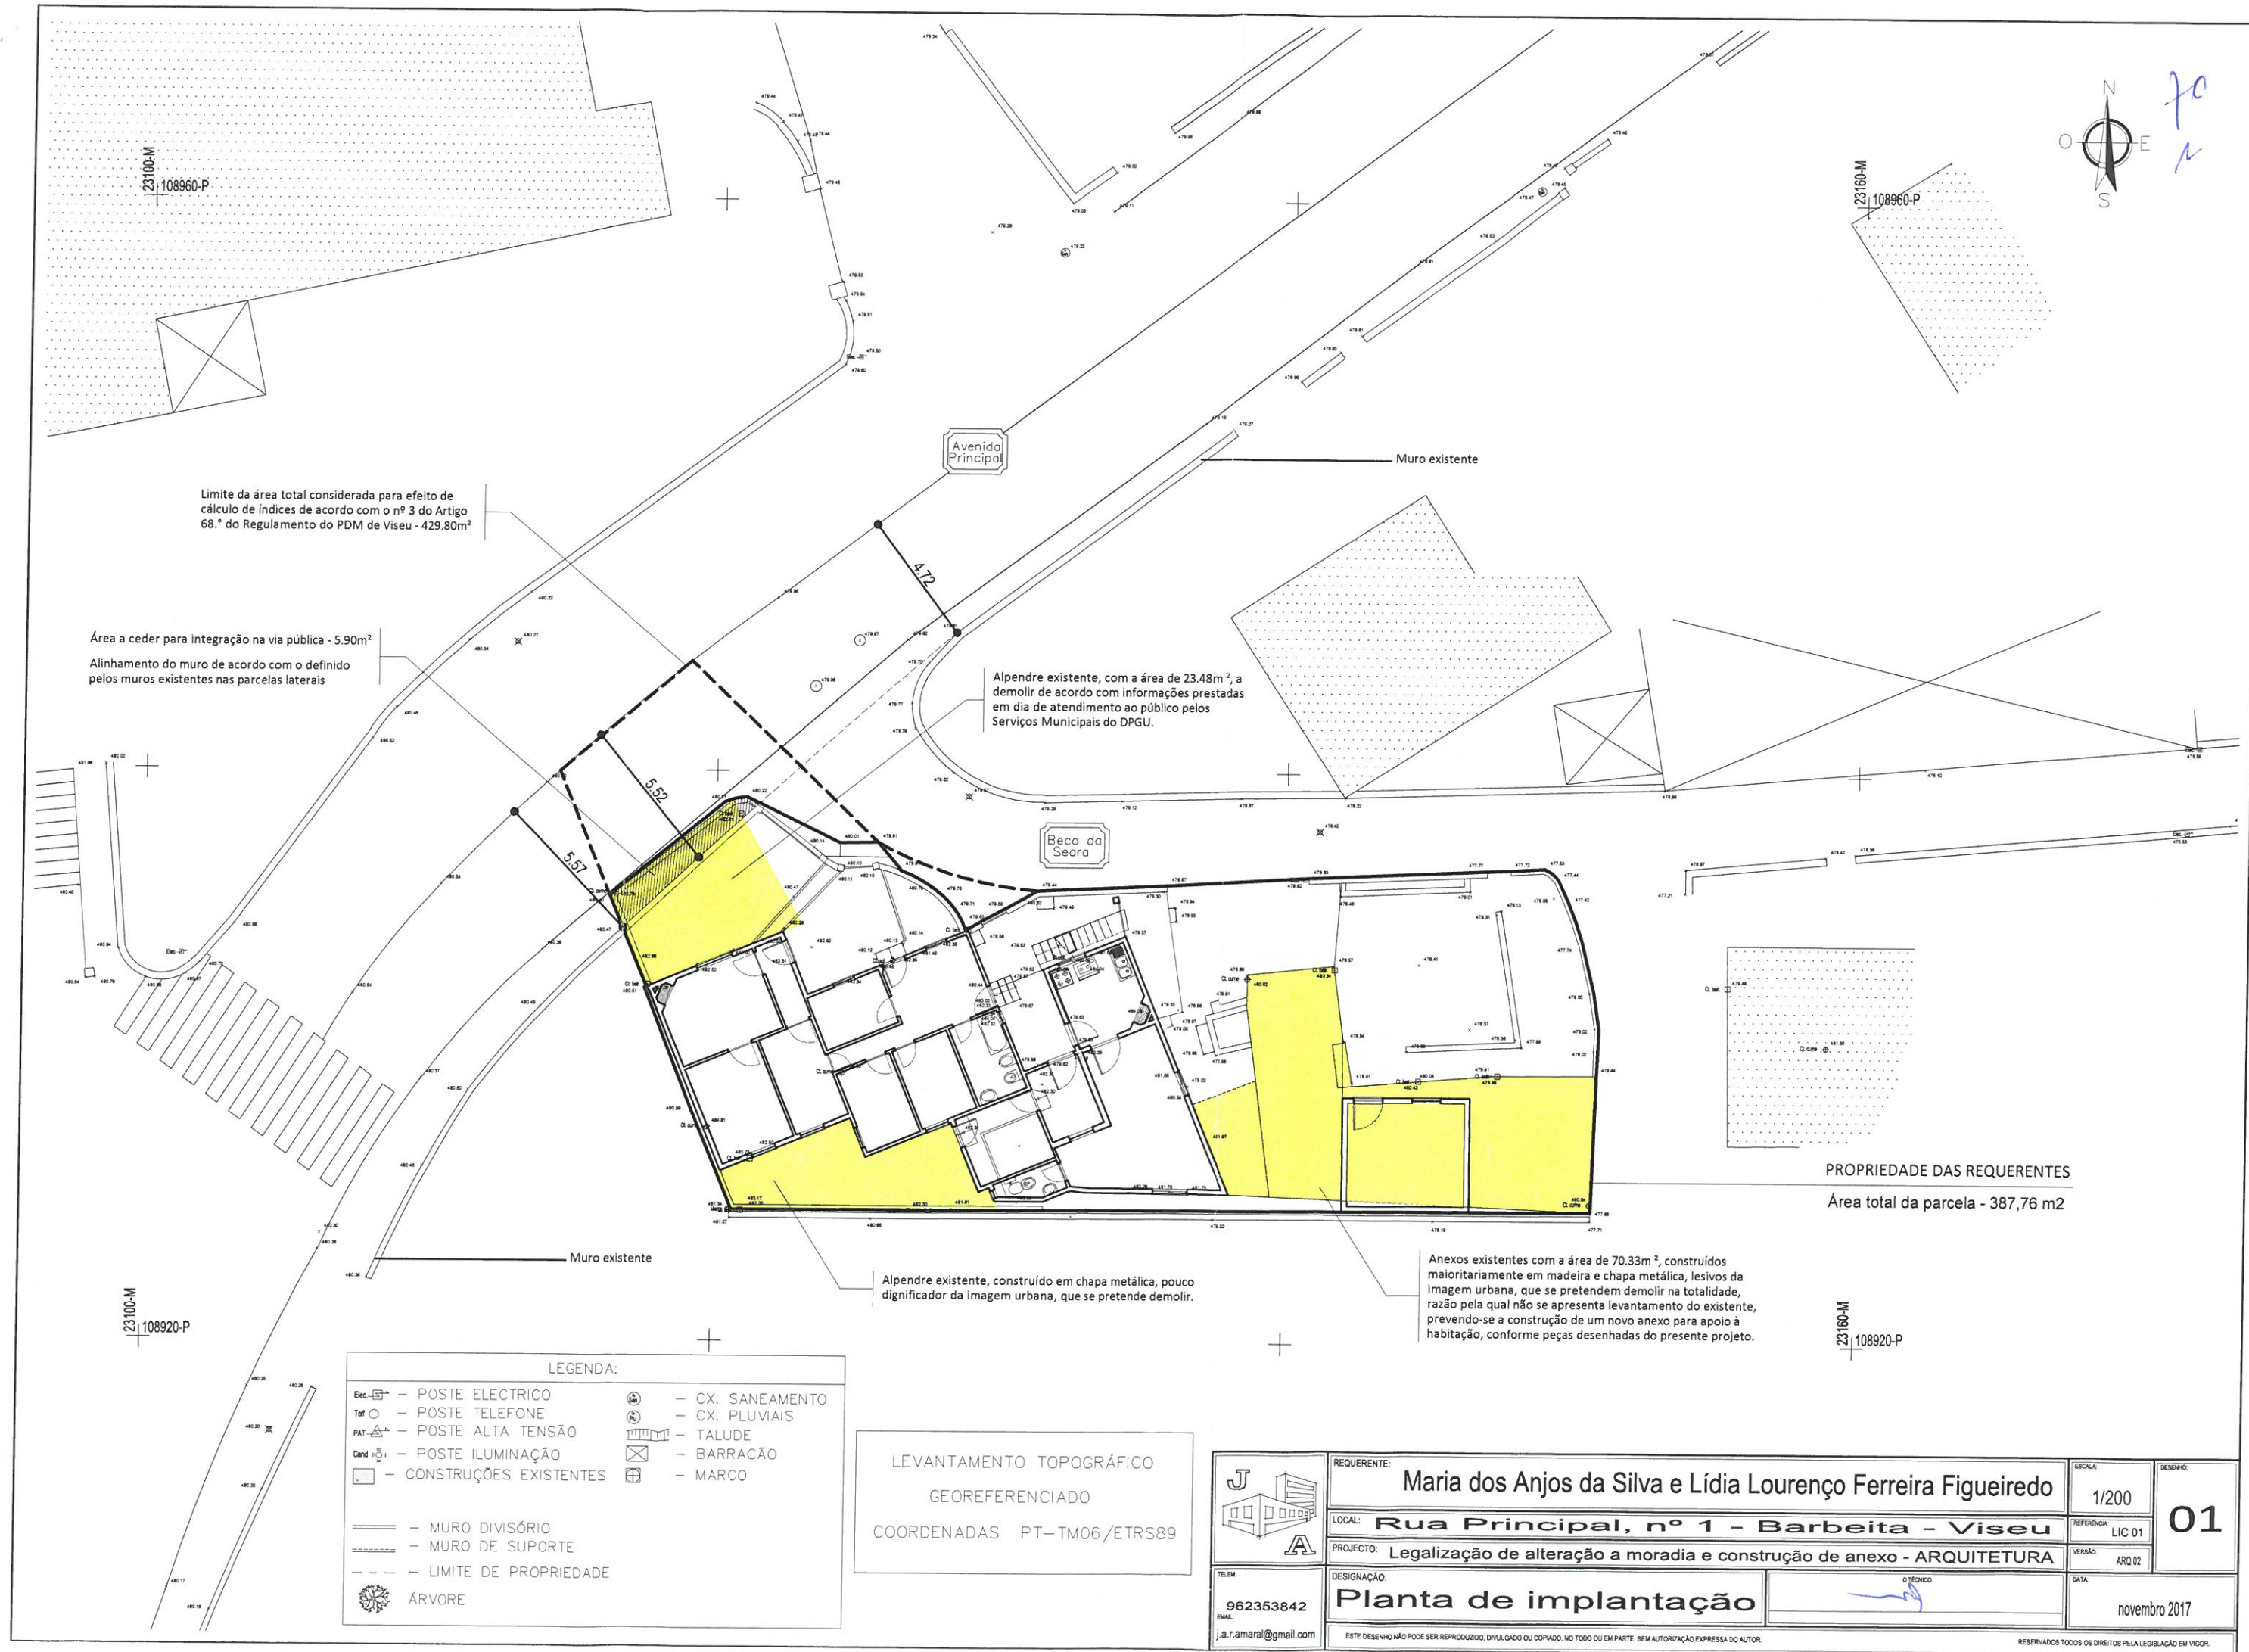

Limite da área total considerada para efeito de cálculo de índices de acordo com o nº 3 do Artigo 68.º do Regulamento do PDM de Viseu - 429.80m²

Área a ceder para integração na via pública - 5.90m²  
Alinhamento do muro de acordo com o definido pelos muros existentes nas parcelas laterais

Alpendre existente, com a área de 23.48m², a demolir de acordo com informações prestadas em dia de atendimento ao público pelos Serviços Municipais do DPGU.

Alpendre existente, construído em chapa metálica, pouco dignificador da imagem urbana, que se pretende demolir.

Anexos existentes com a área de 70.33m², construídos maioritariamente em madeira e chapa metálica, lesivos da imagem urbana, que se pretendem demolir na totalidade, razão pela qual não se apresenta levantamento do existente, prevendo-se a construção de um novo anexo para apoio à habitação, conforme peças desenhadas do presente projeto.

PROPRIEDADE DAS REQUERENTES  
Área total da parcela - 387,76 m2

LEGENDA:			
	POSTE ELECTRICO		CX. SANEAMENTO
	POSTE TELEFONE		CX. PLUVIAIS
	POSTE ALTA TENSÃO		TALUDE
	POSTE ILUMINAÇÃO		BARRACÃO
	CONSTRUÇÕES EXISTENTES		MARCO
	MURO DIVISÓRIO		
	MURO DE SUPORTE		
	LIMITE DE PROPRIEDADE		
	ÁRVORE		

LEVANTAMENTO TOPOGRÁFICO  
GEOREFERENCIADO  
COORDENADAS PT-TM06/ETRS89

	REQUERENTE:	Maria dos Anjos da Silva e Lúcia Lourenço Ferreira Figueiredo		ESCALA:	1/200	01
	LOCAL:	Rua Principal, nº 1 - Barbeita - Viseu		REFERÊNCIA:	LIC 01	
	PROJECTO:	Legalização de alteração a moradia e construção de anexo - ARQUITETURA		VERSÃO:	ARQ 02	
	DESIGNAÇÃO:	Planta de implantação		DATA:	novembro 2017	
TELEF:	962353842	ESTE DESENHO NÃO PODE SER REPRODUZIDO, DIVULGADO OU COPIADO, NO TODO OU EM PARTE, SEM AUTORIZAÇÃO EXPRESSA DO AUTOR.		RESERVADOS TODOS OS DIREITOS PELA LEGISLAÇÃO EM VIGOR.		