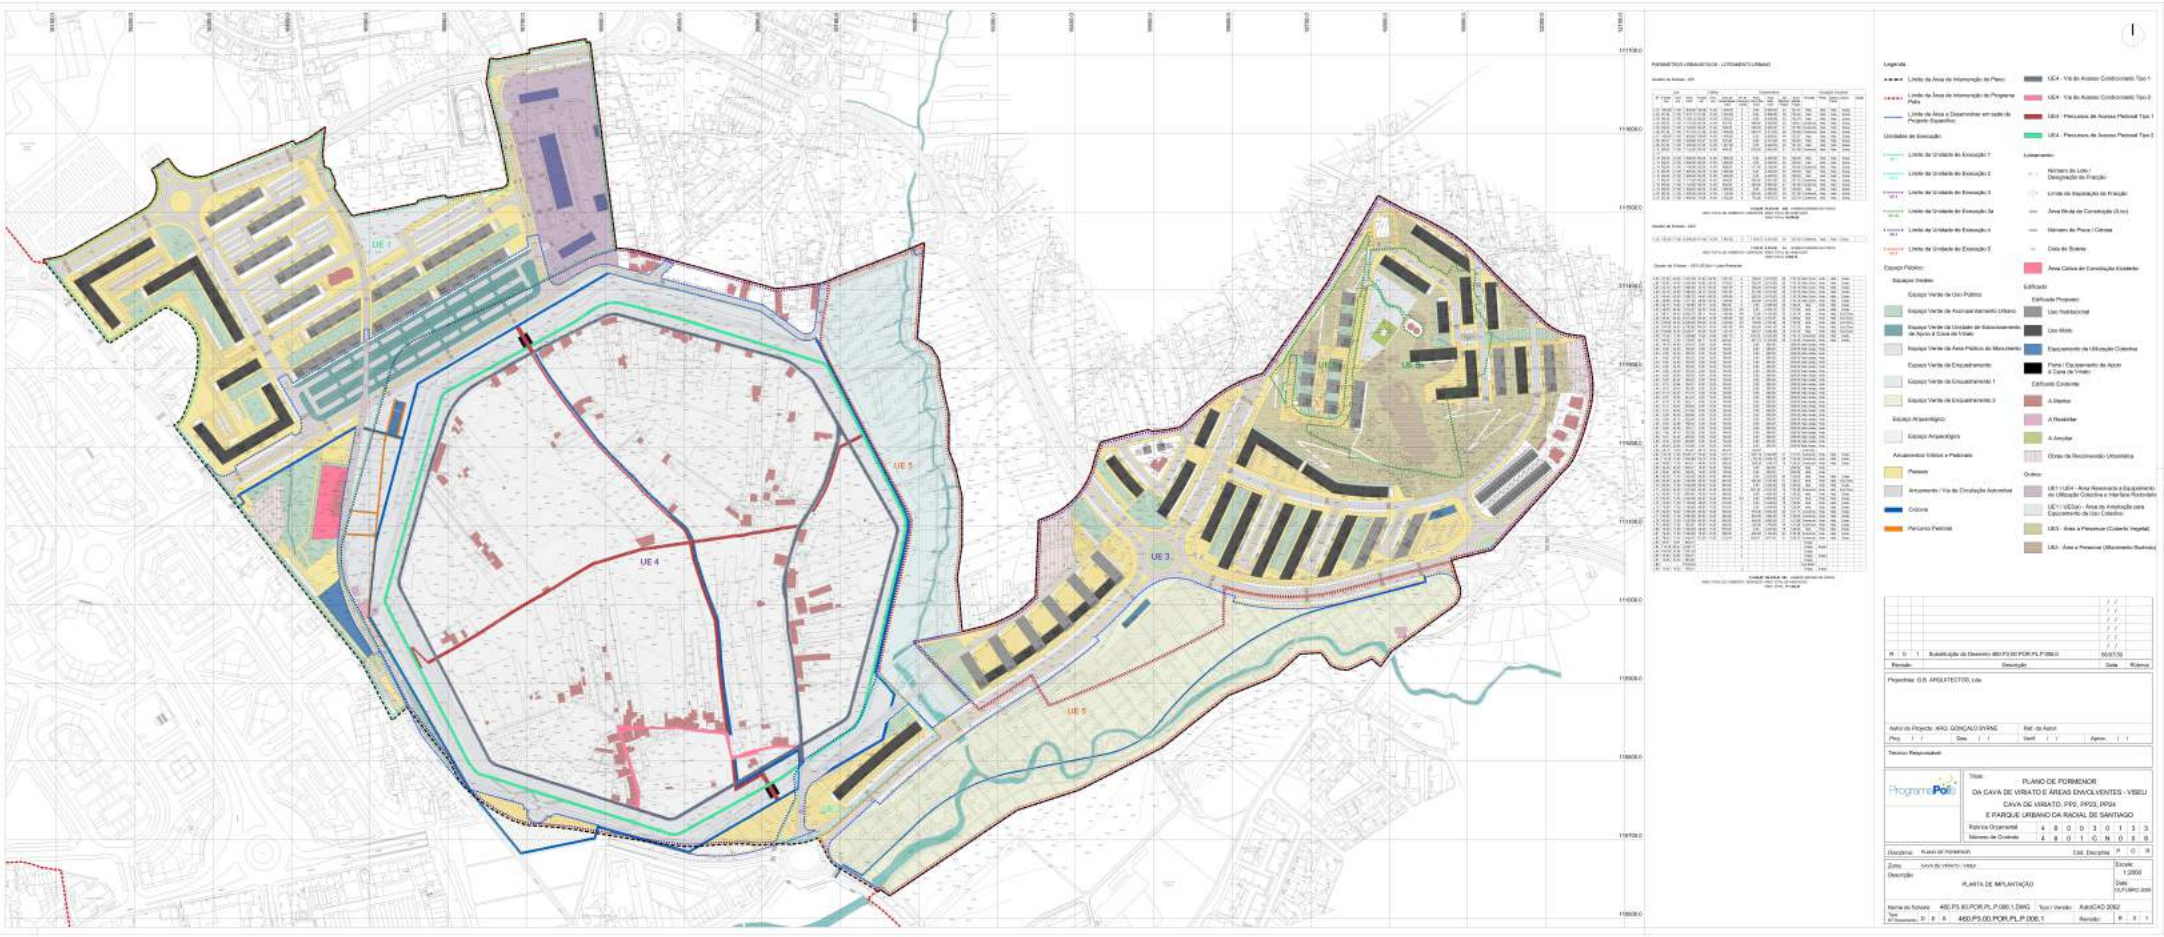

PARÂMETROS URBANÍSTICOS - LOTEAMENTO URBANO

Quadro de Áreas - UE1

Quadro de Áreas - UE2

Quadro de Áreas - UE3 UE3a Com Loteamento

Legenda:

- Limite da Área de Intervenção do Plano
- Limite da Área de Intervenção do Programa Polis
- Limite da Área a Desenvolver em sede de Projecto Especifico

Unidades de Execução:

- Limite da Unidade de Execução 1
- Limite da Unidade de Execução 2
- Limite da Unidade de Execução 3
- Limite da Unidade de Execução 3a
- Limite da Unidade de Execução 4
- Limite da Unidade de Execução 5

Espaço Público:

Espaços Verdes:

- Espaço Verde de Uso Público
- Espaço Verde de Acompanhamento Urbano
- Espaço Verde da Unidade de Salvaguarda de Apoio à Casa de Vinlalo
- Espaço Verde da Área Prótica do Monumento
- Espaço Verde de Enquadramento
- Espaço Verde de Enquadramento 1
- Espaço Verde de Enquadramento 2

Espaço Arqueológico:

- Espaço Arqueológico

Arruamentos Viários e Pedonais:

- Passeio
- Arruamento / Via de Circulação Automóvel
- Ciclovia
- Percurso Pedonal

- UE4 - Via de Acesso Condicionado Tipo 1
- UE4 - Via de Acesso Condicionado Tipo 2
- UE4 - Percursos de Acesso Pedonal Tipo 1
- UE4 - Percursos de Acesso Pedonal Tipo 2

Loteamento:

- Número de Lote / Designação de Fracção
- Limite de Separação de Fracção
- Área Bruta de Construção (Lote)
- Número de Porta / Cómoa
- Cota do Solerte
- Área Cativa de Consolidação Existente

Edificado:

Edificado Proposto:

- Uso Habitacional
- Uso Misto
- Equipamento de Utilização Colectiva
- Porta / Equipamento de Apoio a Casa de Vinlalo

Edificado Colidente:

- A Manter
- A Reabilitar
- A Arrojar
- Obras de Reconversão Urbanística

Outros:

- UE1 / UE4 - Area Reservada a Equipamento de Utilização Colectiva e Interface Rodoviário
- UE1 / UE2ac - Area de Ampliação para Equipamento de Uso Colectivo
- UE3 - Area a Preservar (Colecta Vegetal)
- UE3 - Area a Preservar (Afloramento Rochoso)

Nº	D	Descrição	Data	Rubrica
1		Substituição do Desenho 460.P3.00.POR.PL.P.006.0	30/6/09	

Projectistas: G.S. ARQUITECTOS, Lda

Autor do Projecto: ARQ. GONÇALO GHIRE | Ref. do Autor:

Proj. / / | Data / / | Verif. / / | Aprov. / /

Técnico Responsável:

ProgramePolis

Título:

PLANO DE PORMENOR
DA CAVA DE VIRIATO E ÁREAS ENVOLVENTES - VISEU
CAVA DE VIRIATO, PP2, PP33, PP34
E PARQUE URBANO DA RADIAL DE SANTIAGO

Rubrica Orçamental	4	8	0	0	3	0	1	3	3
Número de Contrato	4	8	0	1	C	N	0	5	8

Disciplina: PLANO DE PORMENOR | Cód. Disciplina: P O R

Zona: CAVA DE VIRIATO - VISEU

Descrição: PLANTA DE IMPLANTAÇÃO

Escala: 1:2000

Data: JULHO/dez 2008

Nome do ficheiro: 460.P3.00.POR.PL.P.006.1.DWG | Tipo / Versão: AutoCAD 2002

Nº Desenho: D P R 460.P3.00.POR.PL.P.006.1 | Revisão: R 0 1